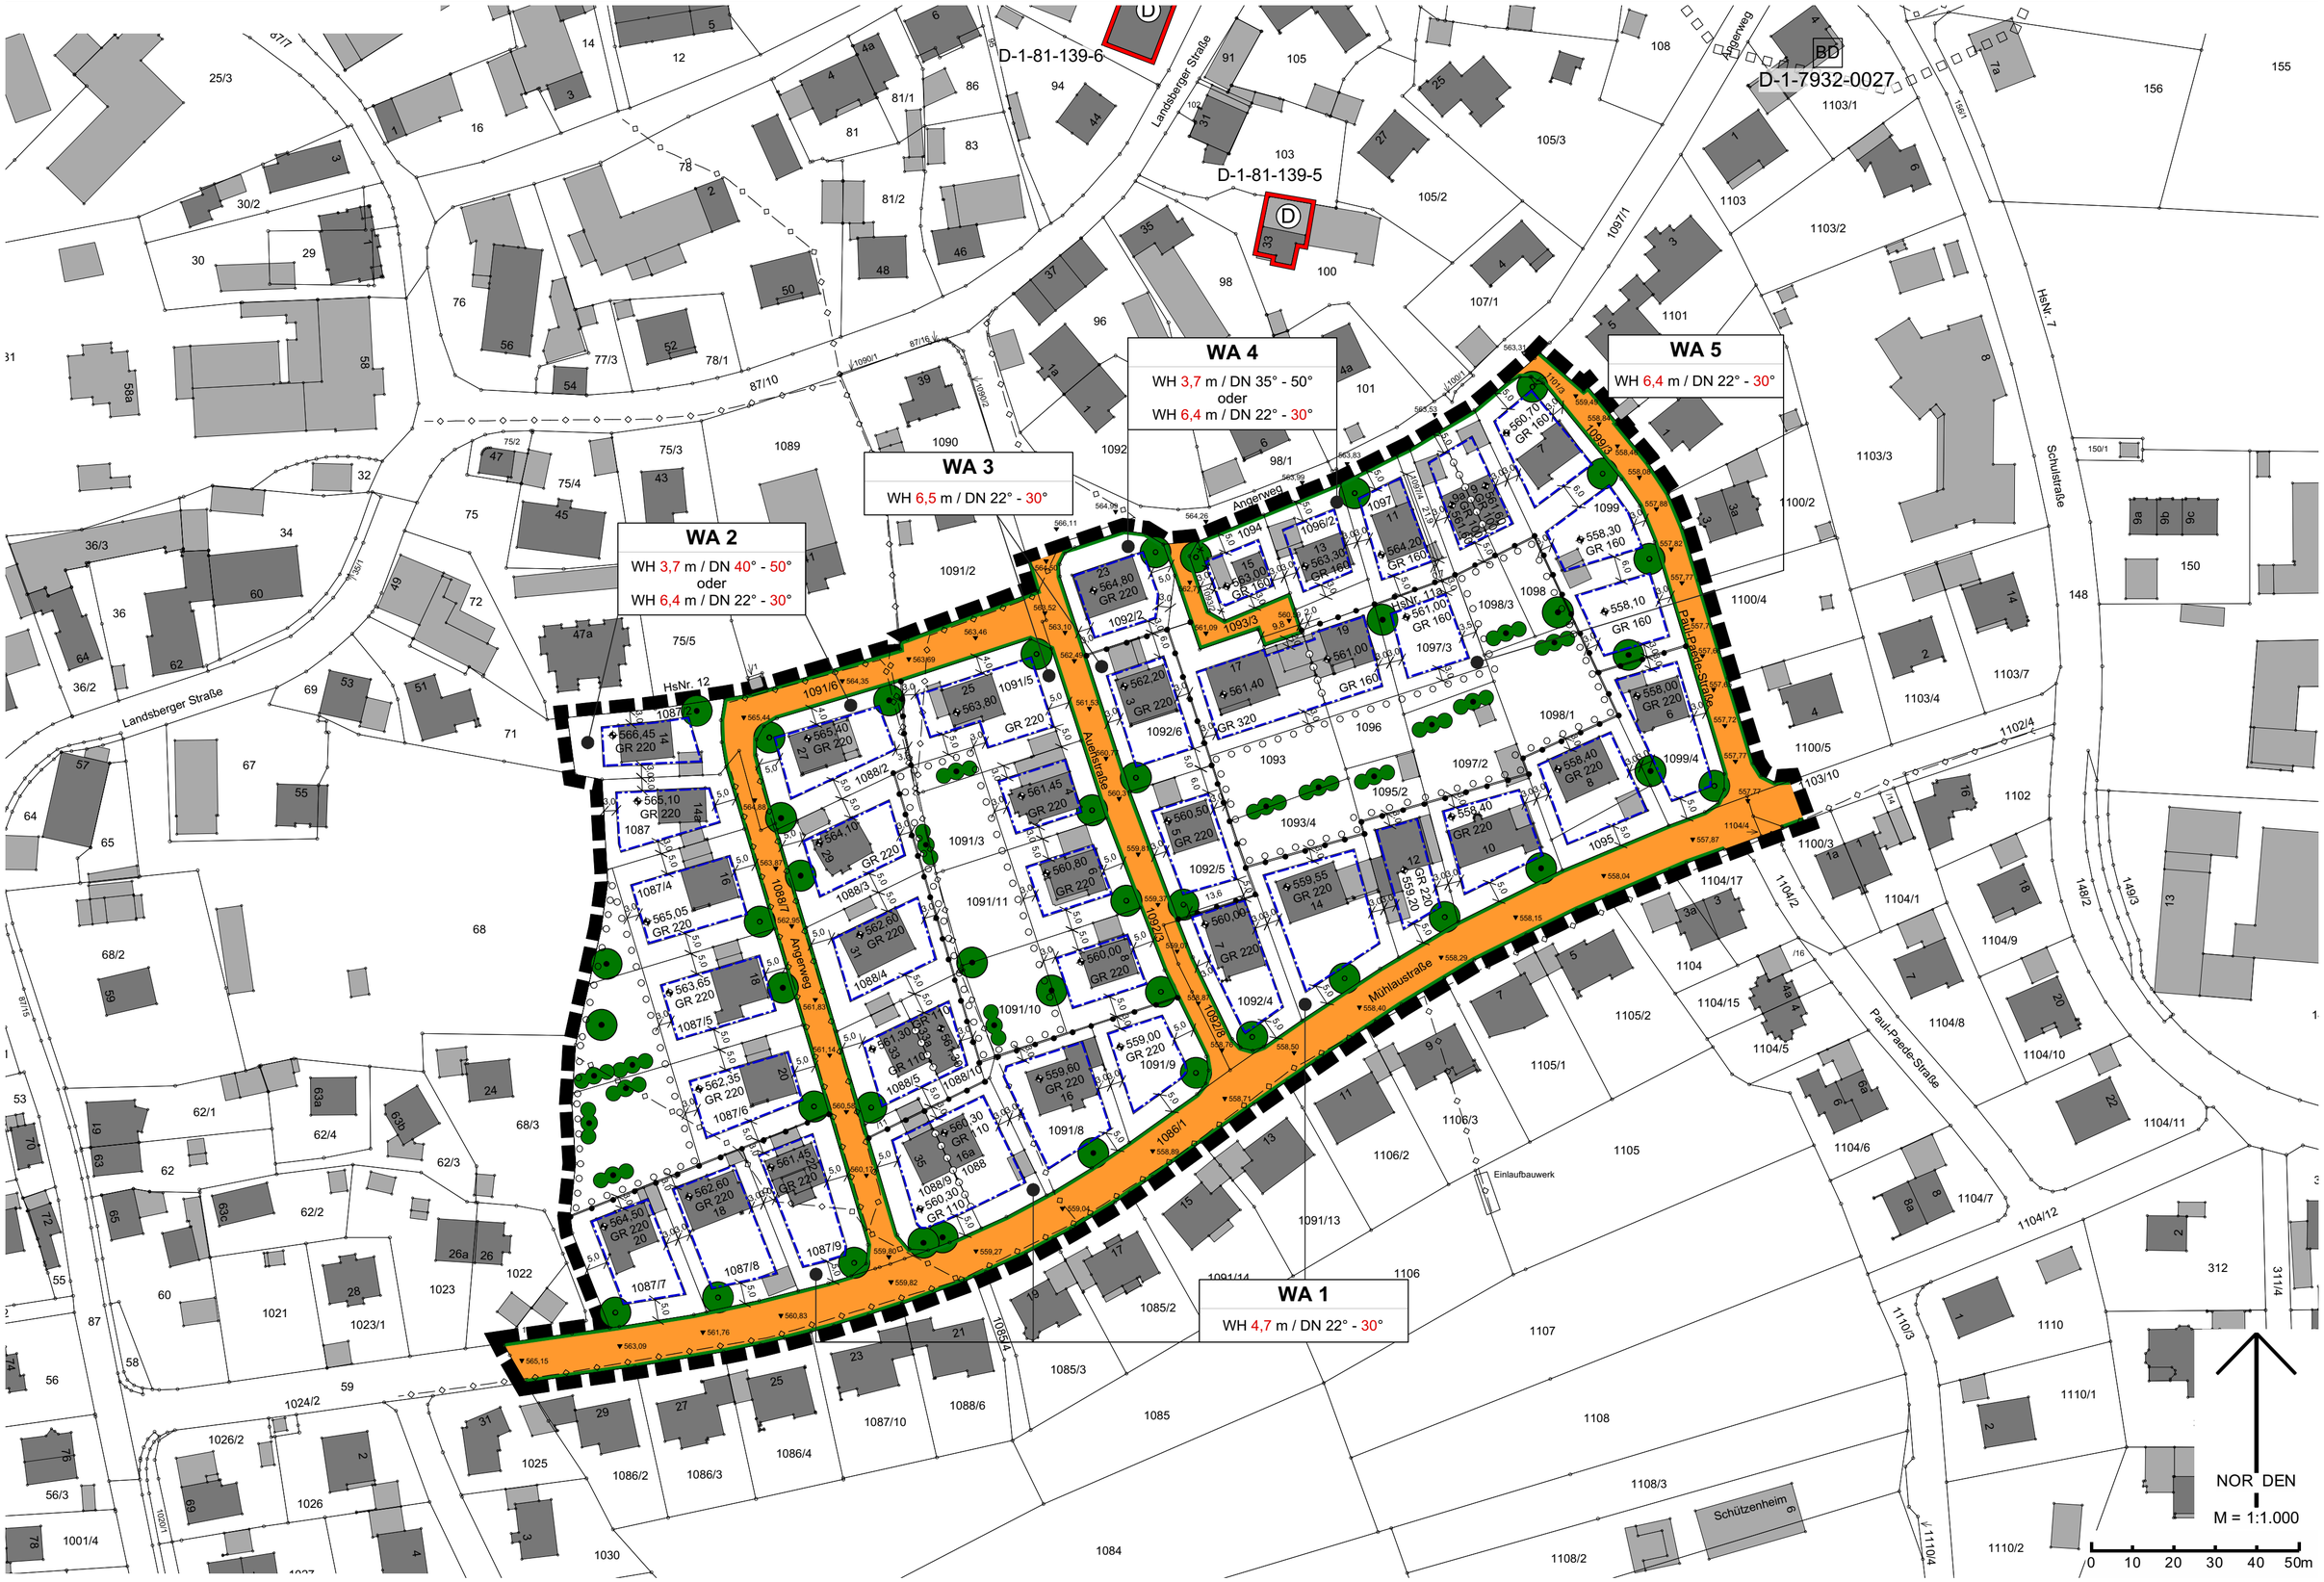
WA 1
WH 4,7 m / DN 22° - 30°
WA 2
WH 3,7 m / DN 40° - 50°
oder
WH 6,4 m / DN 22° - 30°
WA 3
WH 6,5 m / DN 22° - 30°
WA 4
WH 3,7 m / DN 35° - 50°
oder
WH 6,4 m / DN 22° - 30°
WA 5
WH 6,4 m / DN 22° - 30°
D-1-81-139-6
D-1-81-139-5
D-1-7932-0027
Landsberger Straße
Angerweg
Auenstraße
Mühlaustraße
Paul-Paede-Straße
Schulstraße
Einlaufbauwerk
Schützenheim
NORDEN
M = 1:1.000
0 10 20 30 40 50m