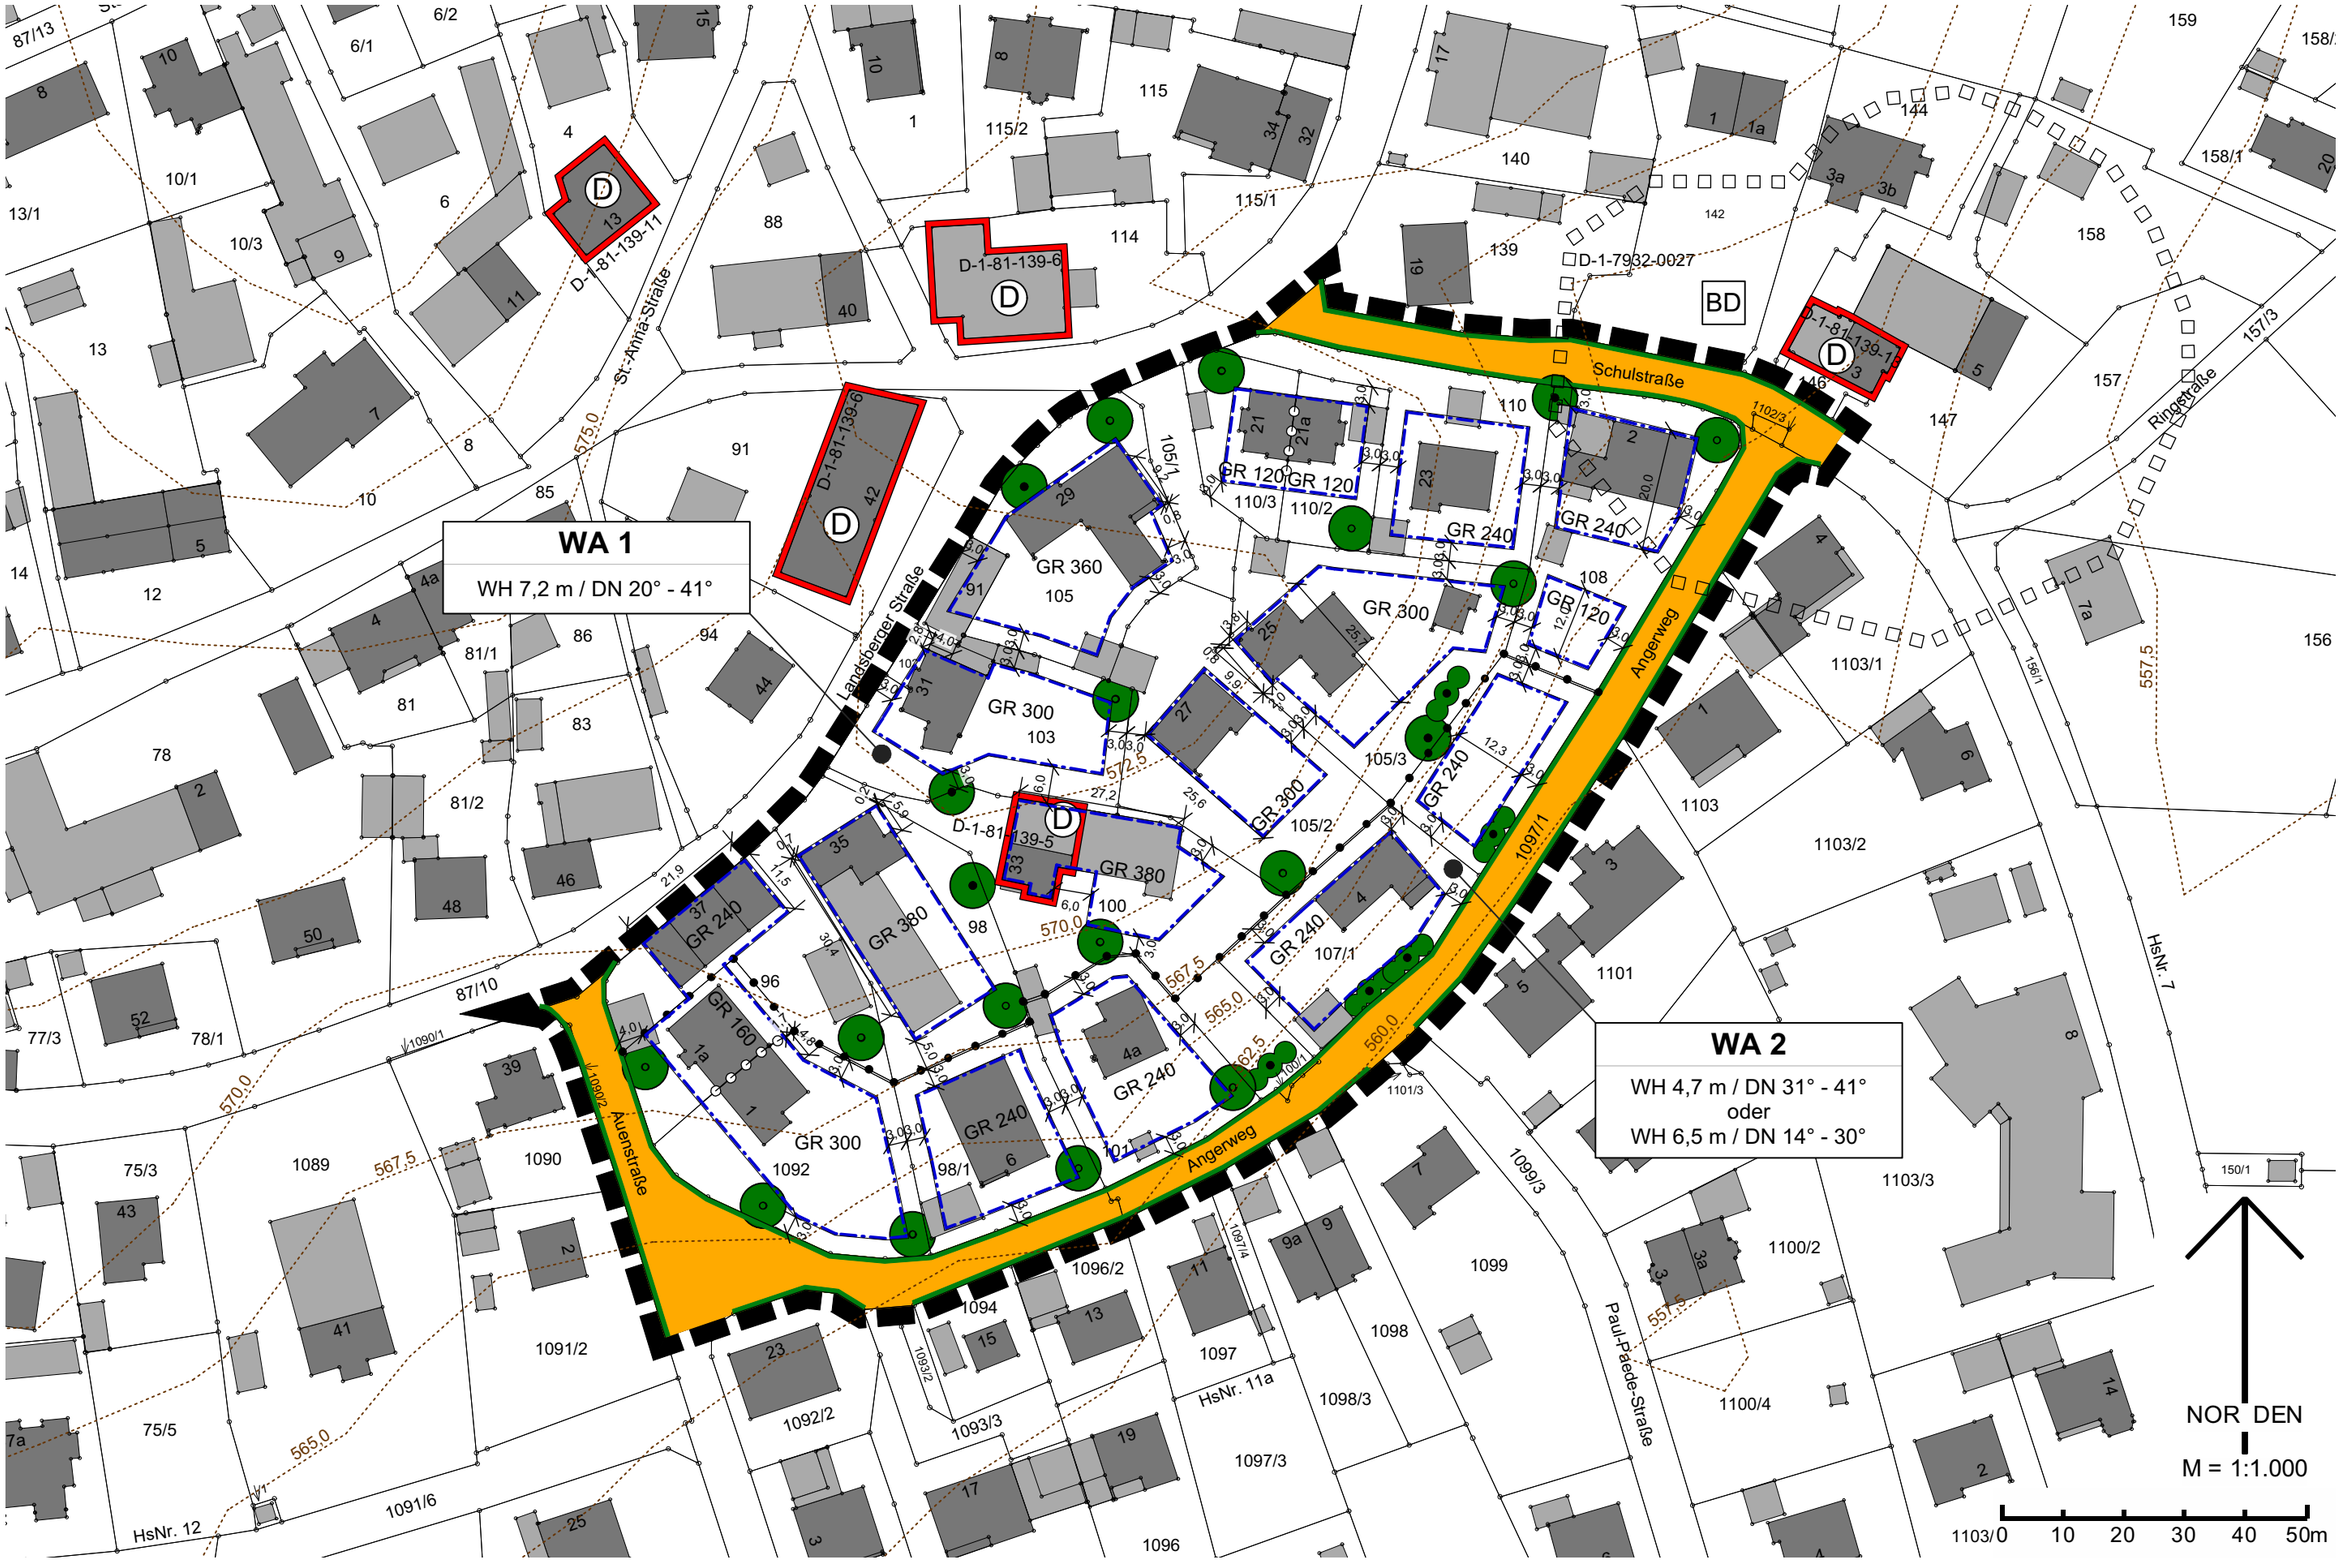
WA 1
WH 7,2 m / DN 20° - 41°
WA 2
WH 4,7 m / DN 31° - 41°
oder
WH 6,5 m / DN 14° - 30°
Schulstraße
Angerweg
Auenstraße
Landsberger Straße
St.-Anna-Straße
Ringstraße
Paul-Paede-Straße
HsNr. 7
HsNr. 11a
HsNr. 12
D-1-81-139-11
D-1-81-139-6
D-1-81-139-5
D-1-7932-0027
BD
GR 120
GR 240
GR 300
GR 360
GR 380
GR 160
NORDEN
M = 1:1.000
0 10 20 30 40 50m